


協生館学生団体スペース

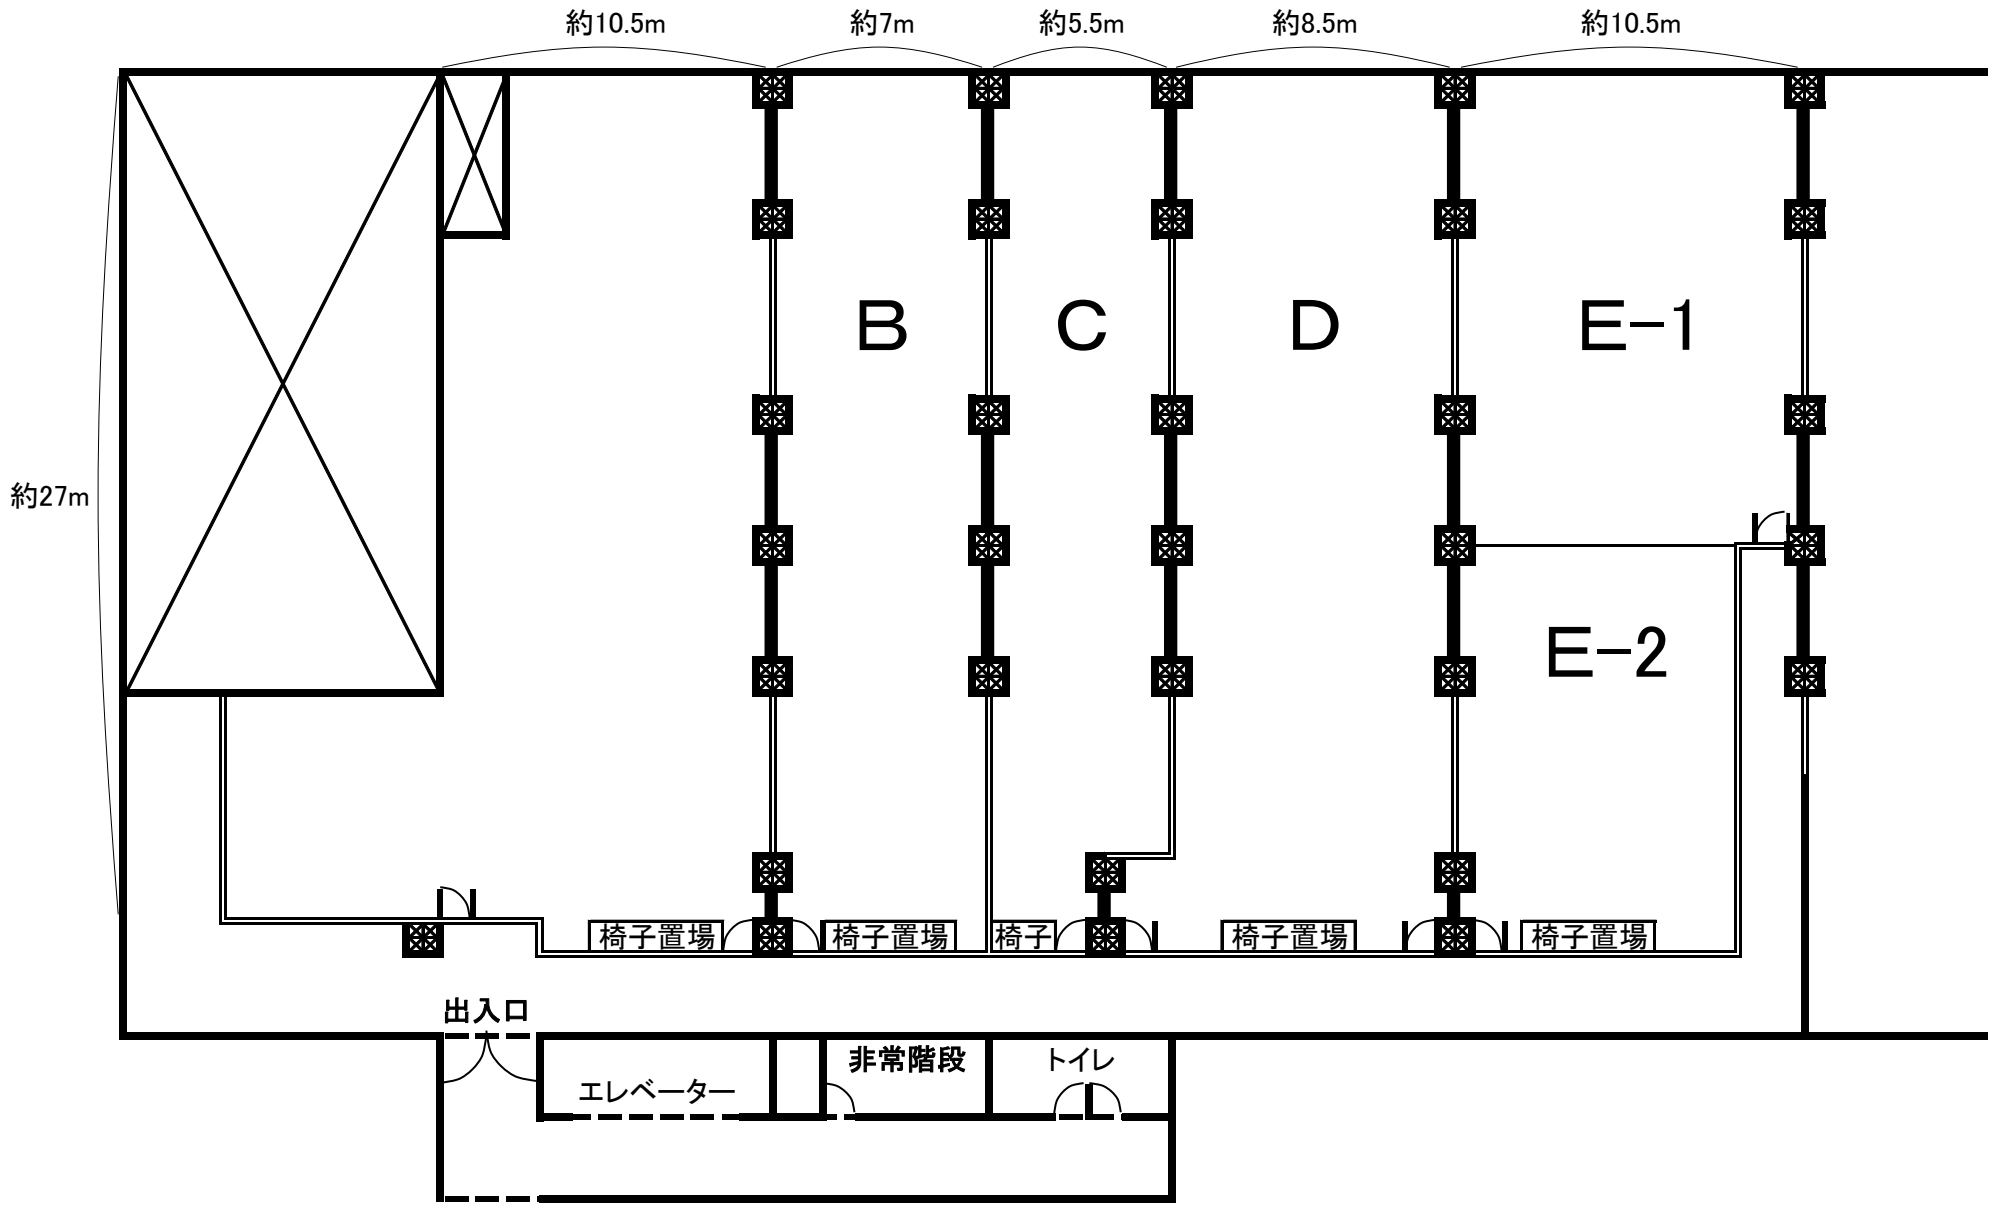

柱 壁 パーテーション 可動式パーテーション

床…アスファルト